



WTL2-G-225/250

Kennzeichen (bei Antwort bitte angeben)

Beilagen

E-Mail: jagd-agrar.bhwt@noel.gv.at
Fax: 02842/9025-40631 Bürgerservice: 02742/9005-9005
Internet: www.noe.gv.at - www.noe.gv.at/datenschutz

Bezug

BearbeiterIn
Klara Tüchler

(0 28 42) 9025

Durchwahl

40637

Datum

21. September 2022

Betrifft

Kundmachung gemäß § 11 Abs. 2 und 5 NÖ Grundverkehrsgesetz 2007

KUNDMACHUNG

betreffend Rechtsgeschäft über land- und forstwirtschaftliche Grundstücke
nach dem NÖ Grundverkehrsgesetz 2007, LGBl. 6800

Bei der Grundverkehrsbehörde Waidhofen/Thaya wurde ein Antrag um Genehmigung des nachstehenden Rechtsgeschäftes eingebracht:

Veräußerer gemäß § 4 Abs. 1 NÖ GVG 2007:

Frischengruber Gerald, 3631 Ottenschlag, Kirchsschlag 49

Art des Rechtsgeschäftes: **Kaufvertrag**

Katastralgemeinde:	Grundstücksnummer:	Flächenausmaß:
12117 Unterloiben	518	68.347 m ²

Jede Person kann bis **12. Oktober 2022** bei der Bezirksbauernkammer Krems an der Donau ihr Interesse am Erwerb obiger Liegenschaft(en) schriftlich oder niederschriftlich anmelden.

In die Urkunde über das Rechtsgeschäft kann innerhalb der oben genannten Frist bei der Grundverkehrsbehörde Waidhofen/Thaya und bei der zuständigen Bezirksbauernkammer Einsicht genommen werden.

Für die Bezirkshauptfrau
T ü c h l e r



Angeschlagen am: 21. SEP. 2022

Abgenommen am: *12. Oktober 2022*

An die Grundverkehrsbehörde Waidhofen/Thaya

Kennzeichen: WTL2-G-225/250

Betreff: Kaufvertrag, Realkanzlei Wutzl GmbH (FN 336265h) - Frischengruber Gerald, KG
Unterloiben

**Stellungnahme der Bezirksbauernkammer
zu dem verfahrensgegenständlichen Rechtsgeschäft**


(zutreffendes ankreuzen)


	Gegen die Erteilung der beantragten Genehmigung wird kein Einwand erhoben.
	Die beantragte Genehmigung widerspricht aus folgenden Gründen den Bestimmungen des § 6 Abs. 2 NÖ Grundverkehrsgesetz 2007, LGBl. 6800. Widersprechungsgründe:
	Die eingelangten Interessentenanmeldungen sind angeschlossen.
	Die eingelangten Interessentenanmeldungen werden postalisch nachgereicht.

Für die Bezirksbauernkammer

Der Obmann
(e.h.)

Der Sekretär
(e.h.)

 <p>NIEDERÖSTERREICH AMTSSIGNATUR</p>	Dieses Schriftstück wurde amtssigniert. Hinweise finden Sie unter: www.noe.gv.at/amtssignatur
--	---

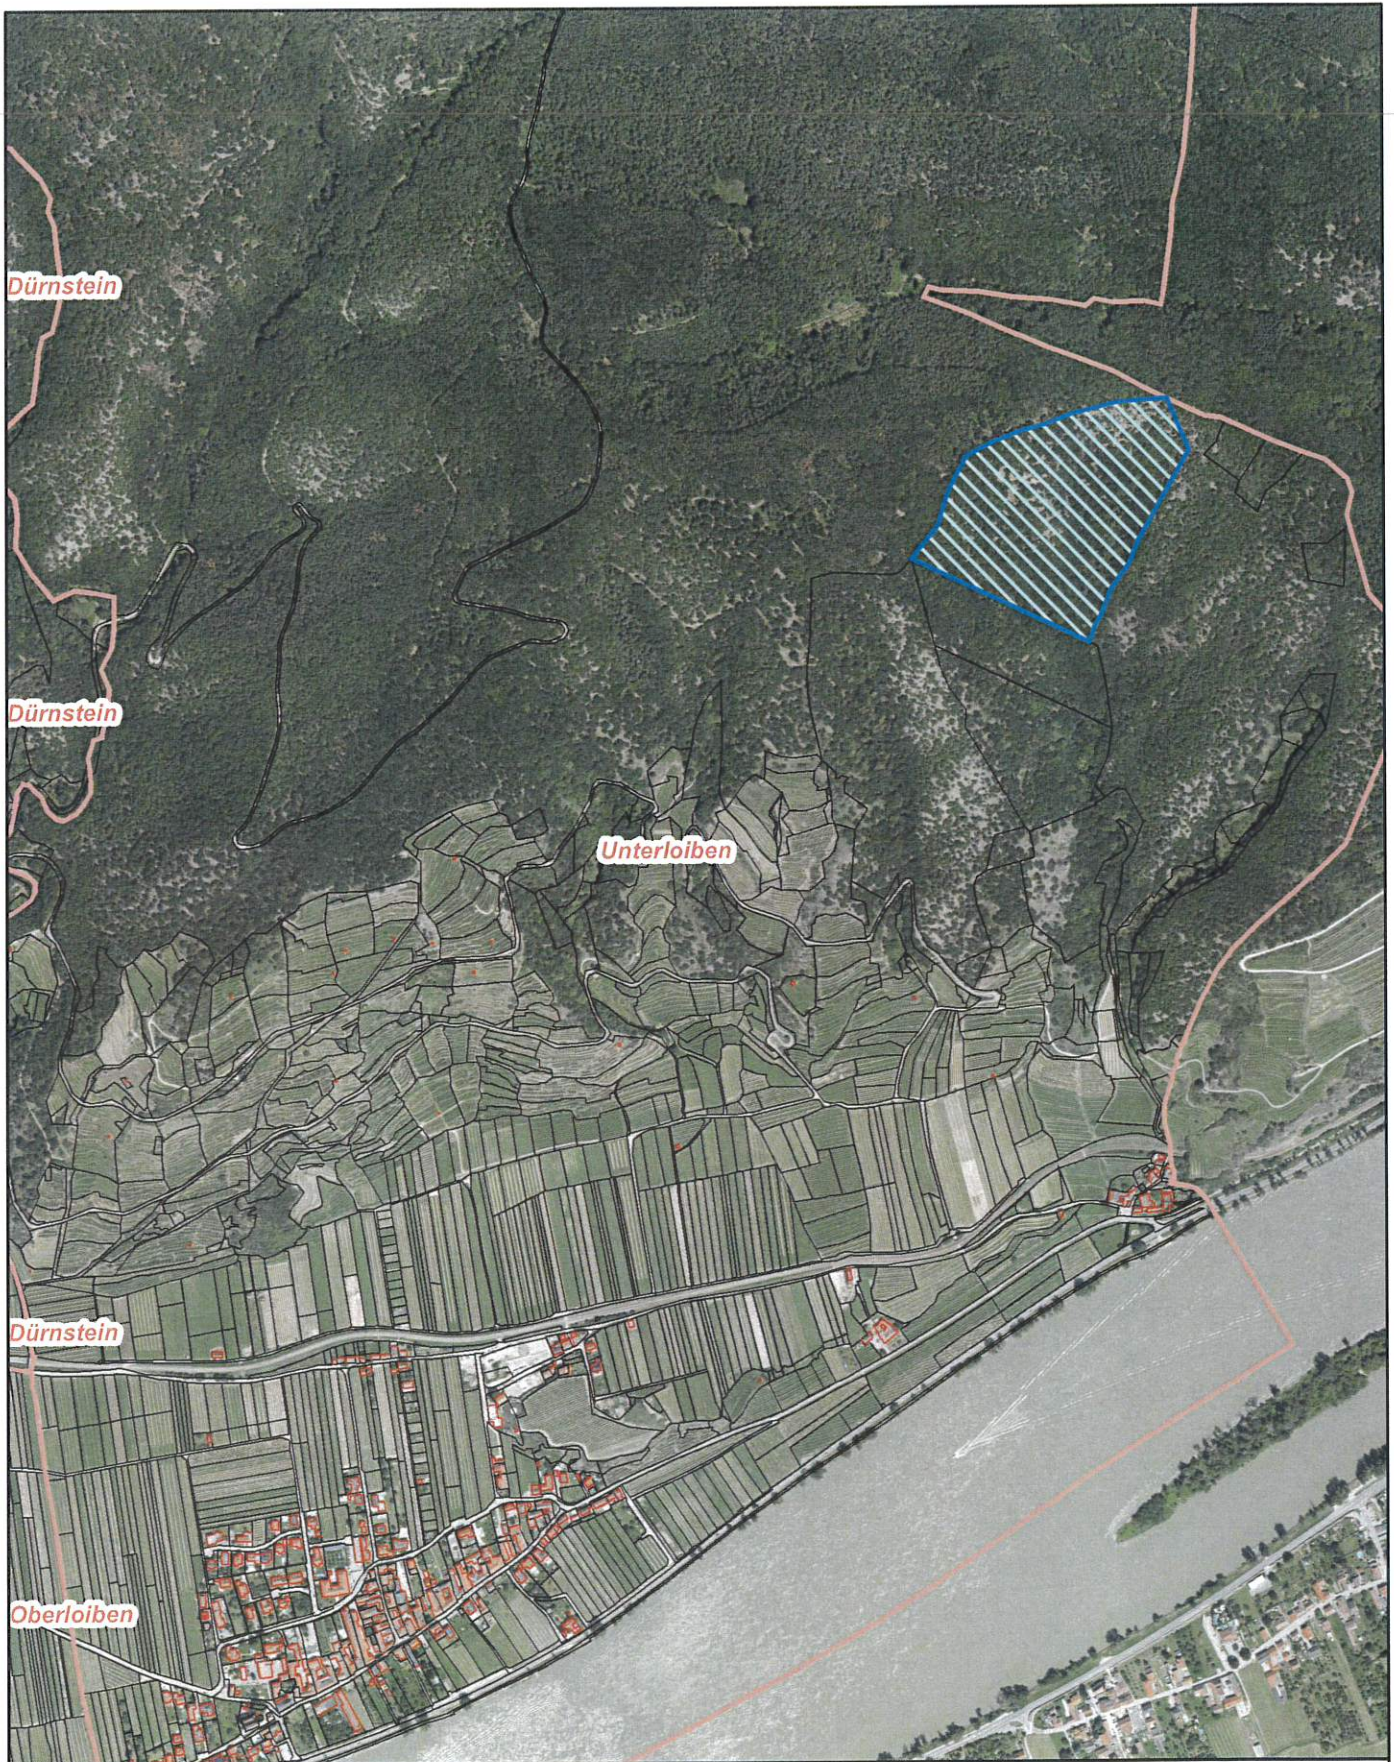

Lageplan

Stadtgemeinde Dürnstein

3601 Dürnstein 25, Rathaus
 Tel: 02711/219
 e-Mail: office@duernstein.at



Plotdatum: 21.09.2022
 Maßstab (im Original): 1:10.000
 Erstellt durch Anwender:
 Roman Tiefenbacher_Dürnstein

Copyright: DKM - (c) Bundesamt für Eich-und Vermessungswesen
 HINWEIS: Rechtsanspruch aus dieser Darstellung nicht ableitbar!

